


RAPPEL :
Coder l'adresse des
décodeurs insérés
dans les combinés.

Section de fils pour € bus.

	Section en fonction du nombre d'appels :		
	Moins de 30.	De 30 a 60.	De 60 a 100.
50 mètres	0,3 mm ²	0,3 mm ²	0,5 mm ²
100 mètres	0,3 mm ²	0,5 mm ²	0,8 mm ²
150 mètres	0,5 mm ²	0,8 mm ²	1,5 mm ²
200 mètres	0,8 mm ²	1 mm ²	1,6 mm ²
250 mètres	0,8 mm ²	1,5 mm ²	2 mm ²
300 mètres	0,8 mm ²	2 mm ²	2,5 mm ²

PLATINE DE RUE UAD...

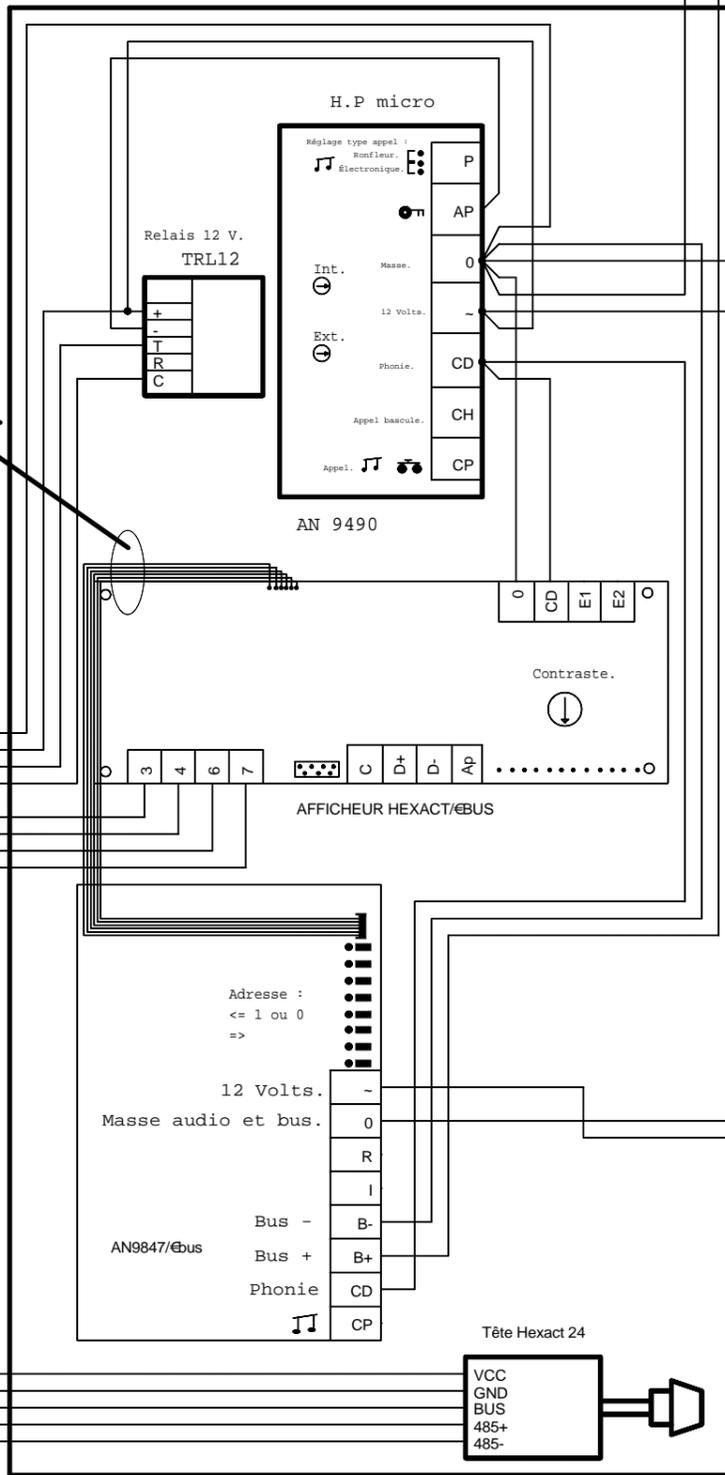

Bretelle de
raccordement.

STOP
Passer les fils de liaison
du bus en SYT séparé de
tout courant fort ET des
fils d'appel.

STOP
Passer les fils de liaison
du bus en SYT séparé de
tout courant fort ET des
fils d'appel.